



- ELEMENTE ȘARPANTĂ:**
- Popi 15x15cm;
 - Pane 15x20cm;
 - Cosoroabe 15x15cm;
 - Clești 2.5x15cm;
 - Căpriori 10x12cm;
- MATERIALE:**
- Lemn rășinoase - Clasa C18;
 - Cui;
 - Conexpand;
 - Bare filetate;
 - Șuruburi;
 - Colțare metalice;
 - Șuruburi autoforante;




Protejarea elementelor de lemn se va face prin ignifugare și tratament aseptic conform C 58/96; P 118/99 și H.G.51/1992. Căpriorii se vor dispune la max. 65cm interax.

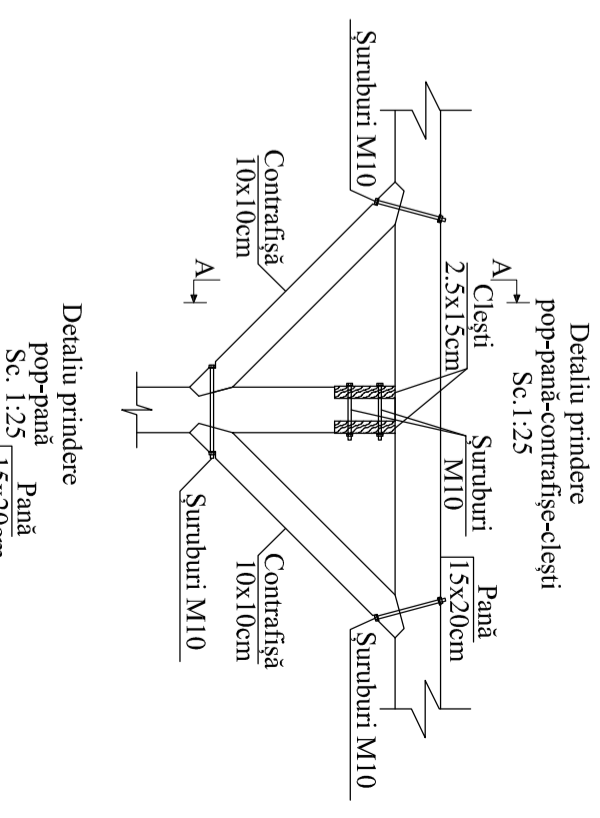


Detaliu prindere pop-pană
Sc. 1:25

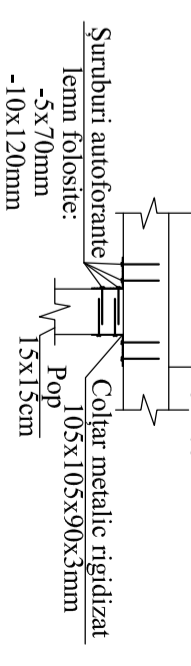


Detaliu prindere pop-grindă din lemn
Sc. 1:25

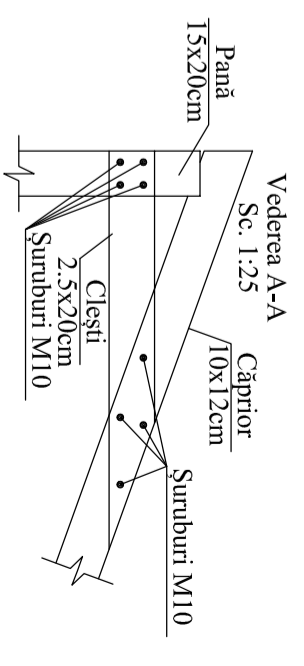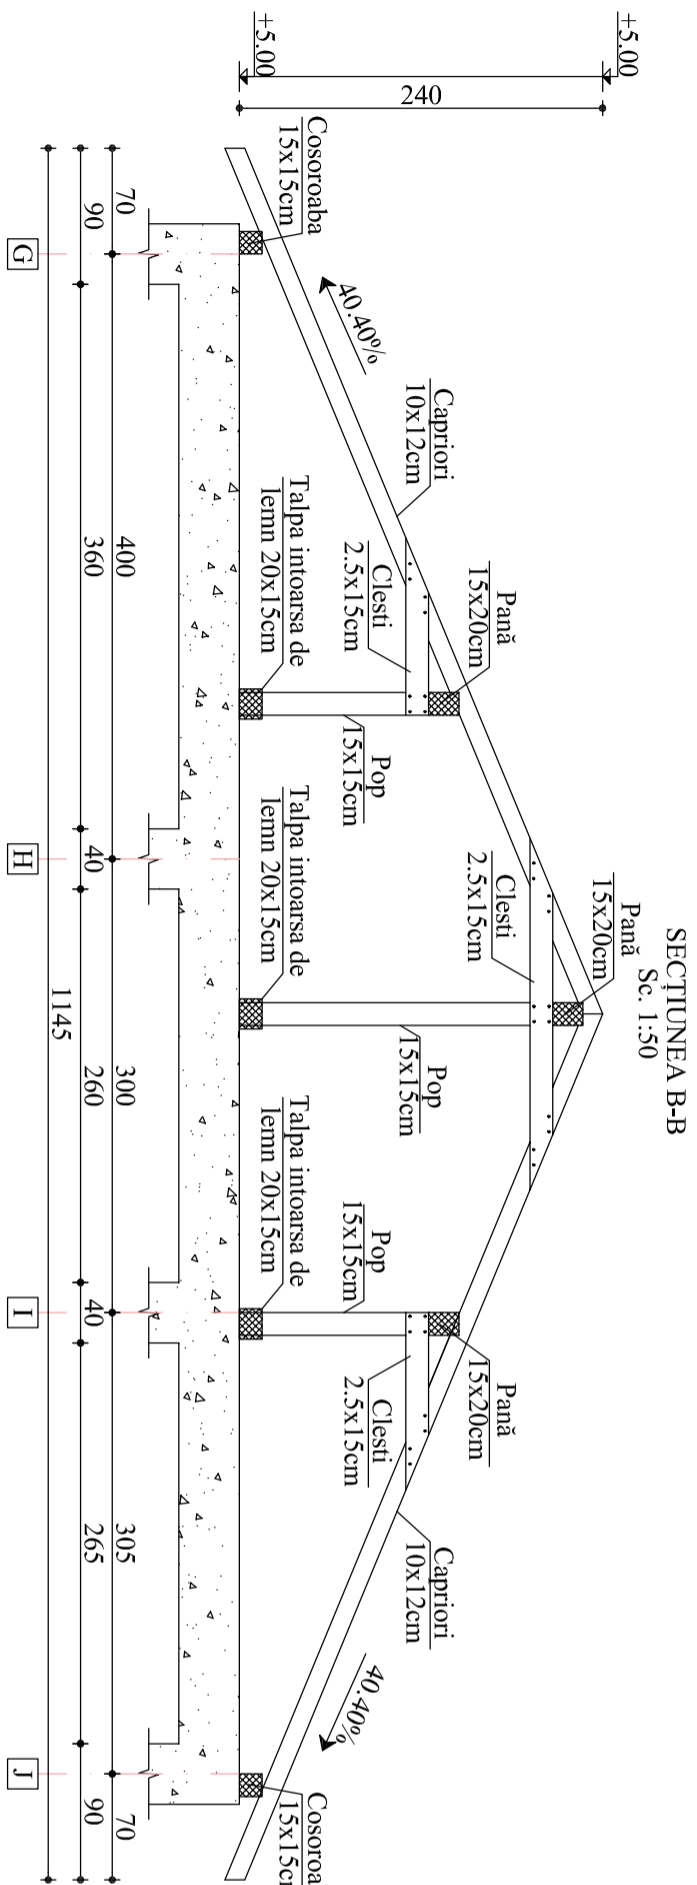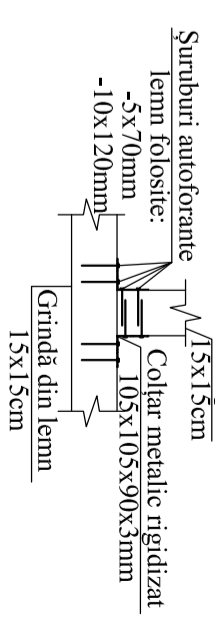


Detaliu prindere grindă lemn pe grindă b.a
sc. 1:25

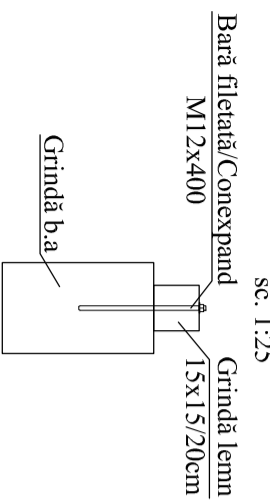

Detaliu prindere cosoroabă de grinzi de beton armat
sc. 1:25

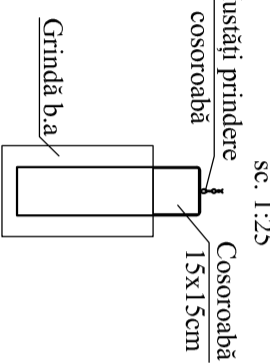

Detaliu prindere pop-talpă întoarsă.
Sc. 1:25

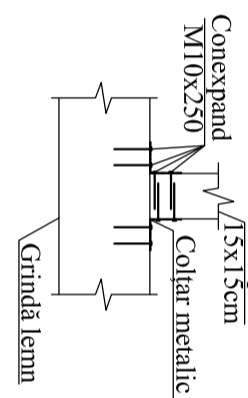

verificator :		beneficiar:	U.A.T. COMUNA CUCA mun. Galați	proiect nr:	1388/2022
proiectant :	www.supercon.ro. S.C. SUPERCON S.R.L. GALAȚI 117/412/1999 tel.-02.36-43.77.77; fax:-02.36-49.77.86	titlu proiect:	DESHINTARE CORP CI SI CONTRUIRE SPAȚIIL DEPOZITARE BUNURI CE APARTIN PĂTRIMONIULUI U.A.T. COMUNA CUCA com. CUCA, sat. CUCA, Cv. 45, P. 605, jud. Galați	faza:	D.D.E
specificăție:	nume:	scara	1:25	data:	2022
șef proiect	arh. I. Radi	semnătură:	1:50	titlu planșă:	SECȚIUNEA A-A, SECȚIUNEA B-B
proiectat	ing. O. Cristian			plansa nr:	R10
desenat	ing. O. Cristian				